Planta CEAS - Térreo
Escala 1:100

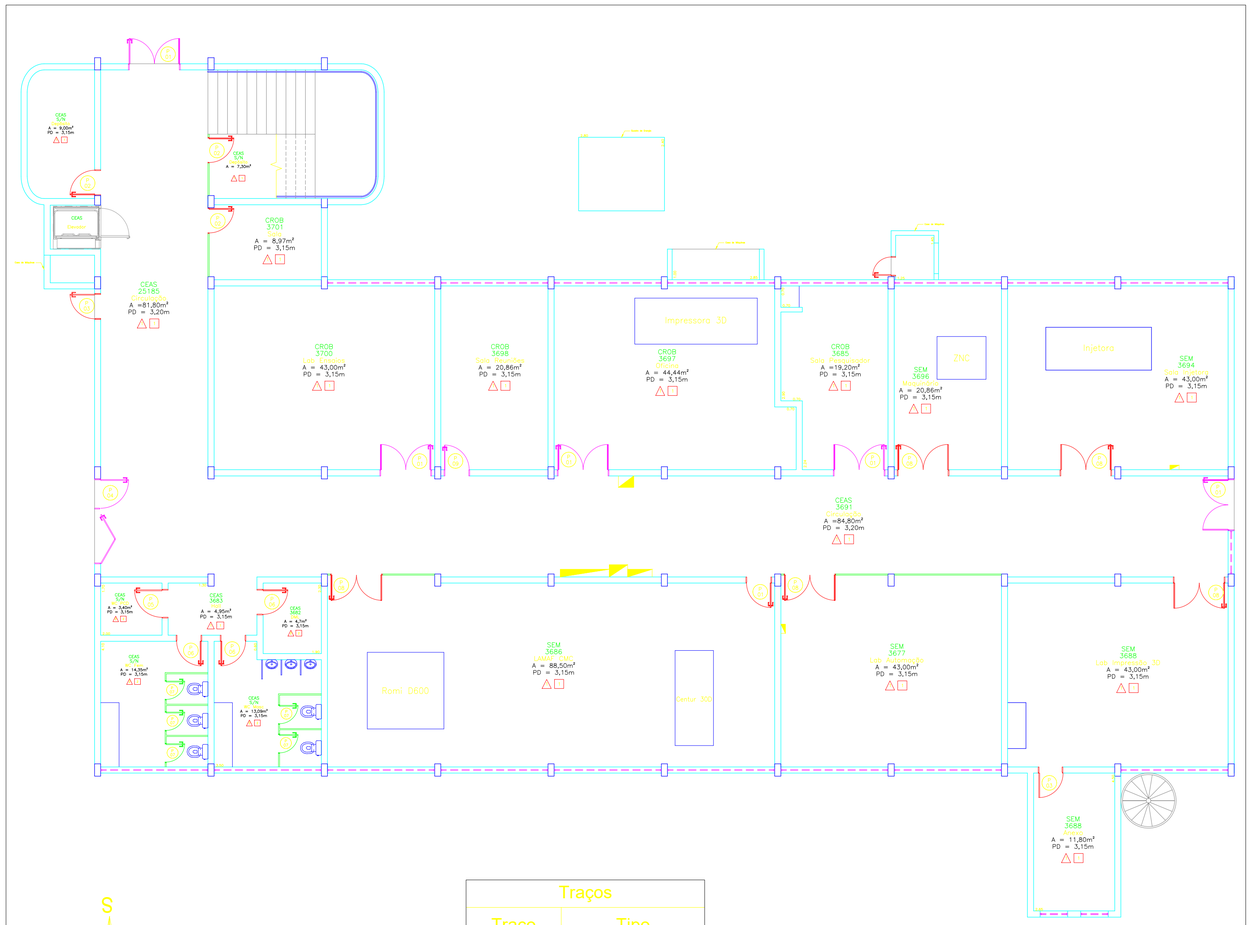

Traços	
Traço	Tipo
	Alvenaria
	Divisória PVC
	Grade Metálica

Malha Estrutural
Escala 1:125

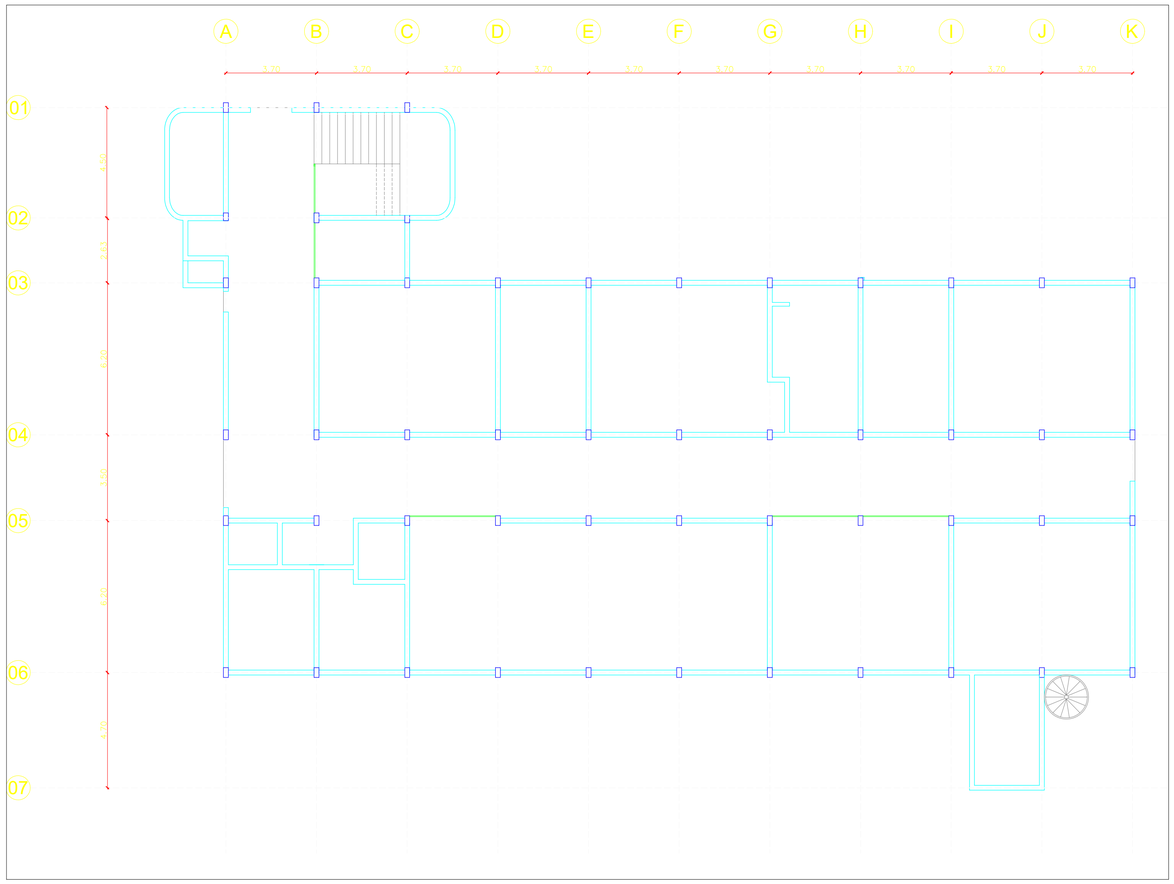

Mapa Campus 1 USP
Escala 1:10000

Implantação do Edifício
Escala 1:500

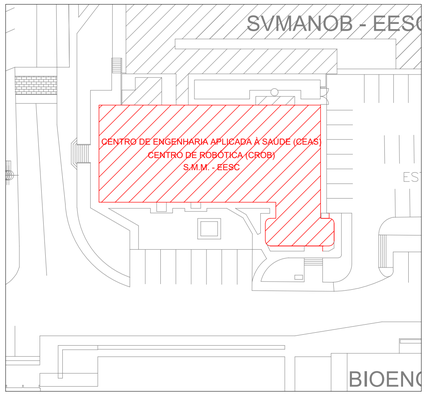

Portas

Porta	Tipo	Material	Largura	Altura	Número de Folhas
P1	Abrir	Vidro	1.60	2.10	2
P2	Abrir	Madeira	0.80	2.10	1
P3	Abrir	Metálica	0.90	2.10	1
P4	Abrir	Vidro	2.73	2.10	3
P5	Abrir	Madeira	0.90	2.10	1
P6	Abrir	Madeira	0.80	2.10	1
P7	Abrir	Divisória PVC	0.60	2.10	1
P8	Abrir	Madeira	1.60	2.10	2
P9	Abrir	Vidro	0.90	2.10	1
P10	Abrir	Metálica	0.75	2.10	1
P11	Abrir	Divisória Naval	0.80	2.10	1

Janelas

Janela	Tipo	Esquadria	Largura	Altura	Peitoril
J1	MaxAir	Metálica	3.50	0.60	1.50
J2	Basculante	Metálica	0.90	0.55	2.20

Pisos

Piso	Tipo
	Granilite
	Porcelanato

Forros

Forro	Tipo
1	Forro
2	PVC

Escola de Engenharia de São Carlos
Serviço de Manutenção e Obras

Prédio: Centro de Robótica (CROB) e Centro de Engenharia Aplicada à Saúde (CEAS)

Título: Planta Baixa do Térreo e Malha Estrutural

Escala: Indicada

Desenho: Rafael Lopes | Revisão: Eng. Rodrigo Eiji

Folha: 1/2 | Data: 21/02/2023